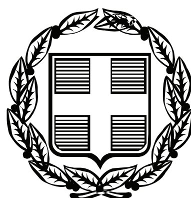


ΕΦΗΜΕΡΙΣ ΤΗΣ ΚΥΒΕΡΝΗΣΕΩΣ

ΤΗΣ ΕΛΛΗΝΙΚΗΣ ΔΗΜΟΚΡΑΤΙΑΣ

ΤΕΥΧΟΣ ΤΕΤΑΡΤΟ **Αρ. Φύλλου 649**

3 Δεκεμβρίου 2010

ΑΠΟΦΑΣΕΙΣ

Αριθμ. 35790/17856

Καθορισμός ορίων αιγιαλού-παραλίας στη θέση «ΚΑΒΟΣ ή ΧΩΝΙΑ» ΚΟΙΛΑΔΑΣ Δήμου Κρανιδίου Ν. Αργολίδας.

Ο ΓΕΝΙΚΟΣ ΓΡΑΜΜΑΤΕΑΣ
ΠΕΡΙΦΕΡΕΙΑΣ ΠΕΛΟΠΟΝΝΗΣΟΥ

Έχοντας υπόψη:

1. Τις διατάξεις του Ν. 3200/55 (ΦΕΚ 97/τ.Α΄) περί διοικητικής αποκέντρωσης, όπως τροποποιήθηκε, συμπληρώθηκε και ισχύει.

2. Τις διατάξεις της παρ. 21 άρθρου 46 του Ν.3220/04 (ΦΕΚ 15/τ.Α΄/04) όπου ορίζονται οι αρμοδιότητες του Υπουργού Οικον. και Οικ/κών, που περιέρχονται στον Γενικό Γραμματέα Περιφέρειας.

3. Την απόφαση Υπουργού Οικον. και Οικ/κών αριθμ. 1063649/790/Α0006/3-8-2004, αναφορικά με καταγραφή-διοικητική κωδικοποίηση των αρμοδιοτήτων σε θέματα Υπηρεσιών του Υπουργείου Οικον. και Οικ/κών, που περιέρχονται στους Γενικούς Γραμματείς Περιφερειών, κατά τις διατάξεις της παρ.21 άρθρου 46 του Ν.3220/2004.

4. Τις διατάξεις του Ν. 2971/2001 (ΦΕΚ 285/τ.Α΄/01) «Αιγιαλός, παραλία και άλλες διατάξεις» αρθρ. 5.

5. Την από 4/6/2009 έκθεση Επιτροπής άρθρου 3 Ν.2971/01, η οποία καθόρισε τις οριογραμμές, στην στο θέμα αναφερόμενη θέση και το από Μάϊο 2008 τοπογρ. υψομετρικό διάγραμμα, εξαρτημένο από το κρατικό δίκτυο (ΕΓΣΑ 87) σε κλίμακα 1:500, το οποίο έχει συνταχθεί από τον τοπογρ. μηχ/κό Θεόδωρο Γιαννούλη, σε τρείς (3) πινακίδες, ελέγχθηκε για την ακρίβεια της αποτύπωσης από τον Αλέξανδρο Σερετόπουλο, πολ. μηχ/κό, που υπηρετεί στην Τ.Υ.Δ.Κ. Ν. Αργολίδας και θεωρήθηκε, από τον Δημήτρη Μπασιάκο, πολ. μηχ/κό, Προϊστάμενο της ίδιας Υπηρεσίας στις 4/6/2009.

7. Το με αριθμ. Φ.544.5/346/10/Σ.6284/18-5-2010, έγγραφο Γενικού Επιτελείου Ναυτικού, το οποίο γνωμοδότησε θετικά με προϋποθέσεις οι οποίες υλοποιήθηκαν, αποφασίζουμε:

Επικυρώνουμε την από 4/6/2009 έκθεση Επιτροπής άρθρου 3 Ν.2971/01 και το από Μάϊο 2008 τοπογραφικό υψομετρικό διάγραμμα εξαρτημένο από το κρατικό δίκτυο (ΕΓΣΑ 87) που την συνοδεύει, το οποίο συντάχθηκε από τον τοπογρ. μηχ/κό Θεόδωρο Γιαννούλη, σε κλίμακα 1:500, σε τρείς (3) πινακίδες, ελέγχθηκε για την ακρίβεια της αποτύπωσης, από τον Αλέξανδρο Σερετόπουλο, πολ. μηχ/κό, που υπηρετεί στην Τ.Υ.Δ.Κ. Ν.Αργολίδας και θεωρήθηκε από τον Δημήτρη Μπασιάκο, πολ. μηχ/κό, Προϊστάμενο της ίδιας Υπηρεσίας στις 4/6/2009, επί του οποίου η πιο πάνω Επιτροπή καθόρισε:

Με κόκκινη συνεχή πολυγωνική γραμμή, την οριογραμμή αιγιαλού και με στοιχεία 1, 2, 3, 4, 5 .... 85, 86, 87, 88.

Με κίτρινη συνεχή πολυγωνική γραμμή, την οριογραμμή παραλίας και με στοιχεία 1΄, 2΄, 3΄, 4΄, 5΄ .... 76΄, 77΄, 78΄, 79΄.

Η απόφαση αυτή, μαζί με την έκθεση της Επιτροπής και το τοπογραφικό διάγραμμα, να δημοσιευθούν στην Εφημερίδα της Κυβερνήσεως.

Τρίπολη, 26 Οκτωβρίου 2010

Ο Γενικός Γραμματέας Περιφέρειας
ΦΩΤΙΟΣ ΧΑΤΖΗΜΙΧΑΛΗΣ

ΕΚΘΕΣΗ

Ναύπλιο, σήμερα 4-6-2009, ημέρα Πέμπτη, συνέρχεται η Επιτροπή Καθορισμού των ορίων του Αιγιαλού και Παραλίας και θέσεων αμμοληψίας (άρθρου 100 Π.Δ.284/88, όπως τροποποιήθηκε με το άρθρο 3 παρ.1 του Ν.2971/2001 «περί Αιγιαλού και Παραλίας») στο Κατάστημα της Κτηματικής Υπηρεσίας Ν. Αργολίδας, αποτελούμενη από τους:

1. Μπάρδη Μαγδαληνή, Προϊσταμένη τη Κτηματικής Υπηρεσίας Ν. Αργολίδας

2. Σερετόπουλο Αλέξανδρο, πολ. μηχ/κό, που υπηρετεί στην Τ.Υ.Δ.Κ. Ν. Αργολίδας, αναπληρωτή μηχανικού Κτηματικής Υπηρεσίας

3. Δανόπουλο Ευάγγελο, Λιμενάρχη Κρανιδίου

4. Δαγρέ Γεώργιο, πολ/μηχ/κό, με Α΄ βαθμό, αναπληρωτή Δ/ντή Πολεοδομίας Νομ/κής Αυτ/σης Αργολίδας (του τακτικού μέλους κωλυομένου)

5. Αθανασούλη Ιωάννη, του Κλάδου ΠΕ/Γ΄ Μηχ/κών, αναπληρωτή Δ/ντή της Δ/νσης ΠΕΧΩ Πελοποννήσου, του τακτικού μέλους κωλυομένου, με γραμματέα την Μπατσακούτσα Αικατερίνη, του Κλάδου ΠΕ/Γ΄ Εφορ/κών, υπάλληλο της Κτηματικής Υπηρεσίας Ν. Αργολίδας, προκειμένου να καθορίσει τις οριογραμμές Αιγιαλού - Παραλίας, στη θέση «ΚΑΒΟΣ ή ΧΩΝΙΑ» Κοιλάδας Δ/Δ Κρανιδίου Ν. Αργολίδας.

Η Επιτροπή αφού έλαβε υπόψη:

Α Την αριθμ. 5786/6-6-08 αίτηση του Δήμου Κρανιδίου, με την οποία ζητείται ο καθορισμός των ορίων του αιγιαλού στην ανωτέρω περιοχή.

Β. Το από Μάιο 2008 τοπογραφικό διάγραμμα, που συντάχθηκε από τον Θεόδωρο Γιαννούλη, Τοπογράφο Μηχ/κό, σε κλίμακα 1:500, σε - 3 - πινακίδες, ελέγχθηκε για την ακρίβεια της αποτύπωσης από τον Σερετόπουλο Αλέξανδρο, πολιτικό μηχ/κό, υπάλληλο της Τ.Υ.Δ.Κ. Ν. Αργολίδας στις 4-6-2009 και θεωρήθηκε την ίδια ημερομηνία από τον Μπασιάκο Δημήτριο, Προϊστάμενο της ίδιας Υπηρεσίας, όπως ορίζεται σχετικά (Ν. 2971/2001-άρθρο 4 παρ.2).

Γ. Τις διατάξεις του Ν.2971/2001 «περί αιγιαλού και παραλίας» και συγκεκριμένα του άρθρου 9 αυτού, και αφού μετέβη επί τόπου, διαπίστωσε ότι:

1. Ι. Η μορφολογία της ακτής είναι βραχώδης.

ΙΙ. Το φυσικό όριο βλάστησης συνιστάται από θαμνώδη φυσική βλάστηση (πουρνάρια, σχίνα κλπ)

2. Στην περιοχή δεν υπάρχουν αξιόλογοι φυσικοί πόροι

3. Τα μετεωρολογικά στοιχεία της περιοχής δείχνουν ότι πρόκειται για περιοχή που προσβάλλεται κύρια από νότιους, νοτιοδυτικούς και βορειοδυτικούς ανέμους.

4. Ο πυθμένας της θάλασσας έχει βραχώδη σύσταση.

5. Πρόκειται για περιοχή με ανάπτυγμα πελάγους προς νότια, νοτιοδυτικά και βορειοδυτικά μεγάλης έκτασης ενώ η ένταση του κυματικού πεδίου είναι μεγάλη.

6. Στην ζώνη αιγιαλού δεν υπάρχουν κατασκευές.

7. Στην περιοχή δεν υφίστανται συγκεκριμένες χωροταξικές κατευθύνσεις και χρήσεις γης.

8 Στην περιοχή δεν υπάρχουν καταγεγραμμένες Δημόσιες εκτάσεις.

9. Δεν υφίσταται Κτηματολόγιο στην περιοχή αυτή.

10. Δεν υπάρχουν ευπαθή οικοσυστήματα καθώς και προστατευόμενες περιοχές, αποφασίζει:

Καθορίζει επί του διαγράμματος αυτού, με κόκκινη συνεχή πολυγωνική γραμμή και με στοιχεία 1, 2, 3, 4, 5, ..., 85, 86, 87, 88 την οριογραμμή του Αιγιαλού.

Καθορίζει επί του διαγράμματος αυτού, με κίτρινη συνεχή πολυγωνική γραμμή και με στοιχεία 1΄, 2΄, 3΄, 4΄, 5΄, ..., 76΄, 77΄, 78΄, 79΄ την οριογραμμή της Παραλίας.

Όλες οι κορυφές των γραμμών εξασφαλίζονται με ορθογώνιες συντεταγμένες εξαρτημένου συστήματος της Γ.Υ.Σ.

Η Επιτροπή

Η Πρόεδρος

ΜΑΓΔΑΛΗΝΗ ΜΠΑΡΔΗ

Τα Μέλη

ΑΛΕΞΑΝΔΡΟΣ ΣΕΡΕΤΟΠΟΥΛΟΣ
ΕΥΑΓΓΕΛΟΣ ΔΑΝΟΠΟΥΛΟΣ
ΓΕΩΡΓΙΟΣ ΔΑΓΡΕ
ΙΩΑΝΝΗΣ ΑΘΑΝΑΣΟΥΛΗΣ

Συντεταγμένες Σημείων Γραμμής Αιγιαλού

Σημείο	X (m)	Y (m)	Σημείο	X (m)	Y (m)	Σημείο	X (m)	Y (m)
1	421263.542	4141829.007	2	421238.205	4141821.562	3	421202.838	4141807.216
4	421182.839	4141794.377	5	421169.307	4141785.787	6	421151.246	4141775.003
7	421140.929	4141739.480	8	421133.694	4141715.496	9	421137.011	4141690.179
10	421132.340	4141650.326	11	421127.956	4141636.972	12	421114.433	4141604.921
13	421111.229	4141591.446	14	421111.834	4141586.134	15	421111.430	4141580.290
16	421107.449	4141579.505	17	421101.484	4141579.258	18	421089.903	4141581.938
19	421071.153	4141572.745	20	421048.521	4141561.764	21	421036.273	4141557.381
22	421019.908	4141552.963	23	421014.745	4141550.000	24	421008.254	4141546.275
25	420963.880	4141533.166	26	420957.059	4141527.787	27	420940.943	4141519.044
28	420914.150	4141495.382	29	420909.521	4141487.860	30	420904.424	4141476.891
31	420919.840	4141458.281	32	420926.107	4141442.136	33	420940.763	4141444.761
34	420950.919	4141443.558	35	420981.924	4141433.347	36	420980.605	4141413.132
37	420987.409	4141407.934	38	421001.575	4141409.921	39	421005.806	4141416.843
40	421016.792	4141426.196	41	421028.238	4141433.977	42	421056.236	4141429.237
43	421084.005	4141427.676	44	421108.401	4141431.359	45	421126.243	4141429.243
46	421171.140	4141402.089	47	421169.404	4141384.950	48	421165.777	4141378.399
49	421189.634	4141370.245	50	421211.300	4141368.041	51	421267.090	4141354.286
52	421278.094	4141339.624	53	421227.152	4141323.666	54	421203.587	4141309.085
55	421191.030	4141295.135	56	421181.955	4141291.432	57	421179.113	4141285.052
58	421188.603	4141283.065	59	421199.932	4141274.856	60	421198.466	4141269.667
61	421192.725	4141262.012	62	421181.211	4141261.273	63	421177.466	4141256.885
64	421197.672	4141254.865	65	421202.590	4141247.253	66	421199.666	4141234.833
67	421166.969	4141211.116	68	421163.773	4141203.057	69	421157.879	4141200.000
70	421150.300	4141195.274	71	421140.339	4141194.192	72	421126.379	4141168.903
73	421109.621	4141176.674	74	421091.897	4141180.323	75	421079.846	4141172.460
76	421090.560	4141158.320	77	421102.154	4141150.321	78	421118.039	4141128.993
79	421115.053	4141123.710	80	421103.791	4141117.390	81	421081.052	4141131.515
82	421078.137	4141109.067	83	421068.496	4141069.981	84	421066.780	4141064.283
85	421068.352	4141023.884	86	421077.568	4140987.575	87	421103.016	4140895.293
88	421111.589	4140861.642						

Συντεταγμένες Σημείων Γραμμής Παραλίας


			1'	421266.361	4141819.413	2'	421241.502	4141812.108
3'	421207.458	4141798.299	4'	421188.220	4141785.948	5'	421174.551	4141777.271
6'	421159.752	4141768.435	7'	421150.518	4141736.641	8'	421143.888	4141714.665
9'	421147.087	4141690.248	10'	421142.155	4141648.163	11'	421137.329	4141633.463
12'	421123.970	4141601.799	13'	421121.363	4141590.837	14'	421121.873	4141586.357
15'	421120.878	4141571.961	16'	421108.630	4141569.546	17'	421100.547	4141569.211
18'	421091.113	4141571.394	19'	421075.537	4141563.757	20'	421052.400	4141552.531
21'	421039.266	4141547.831	22'	421023.763	4141543.646	23'	421019.722	4141541.327
24'	421012.213	4141537.017	25'	420968.560	4141524.121	26'	420962.579	4141519.405
27'	420946.711	4141510.796	28'	420921.886	4141488.872	29'	420918.344	4141483.116
30'	420916.155	4141478.406	31'	420928.576	4141463.411	32'	420932.450	4141453.431
33'	420940.463	4141454.866	34'	420953.093	4141453.370	35'	420992.407	4141440.423
36'	420990.979	4141418.533	37'	420995.507	4141419.168	38'	420998.107	4141423.422
39'	421010.722	4141434.161	40'	421025.942	4141444.508	41'	421057.355	4141439.190
42'	421083.534	4141437.718	43'	421108.241	4141441.448	44'	421129.568	4141438.919
45'	421181.726	4141407.373	46'	421179.391	4141384.314	47'	421191.785	4141380.078
48'	421213.011	4141377.919	49'	421272.947	4141363.141	50'	421294.585	4141334.311
51'	421231.343	4141314.500	52'	421210.064	4141301.333	53'	421198.367	4141288.339
54'	421211.454	4141278.857	55'	421207.583	4141265.157	56'	421205.083	4141261.822
57'	421213.299	4141249.105	58'	421208.548	4141228.922	59'	421175.193	4141204.728
60'	421171.855	4141196.309	61'	421163.170	4141191.515	62'	421153.652	4141185.579
63'	421146.583	4141184.811	64'	421130.740	4141156.111	65'	421106.225	4141167.163
66'	421094.591	4141169.559	67'	421097.561	4141165.639	68'	421109.189	4141157.616
69'	421129.949	4141129.743	70'	421122.384	4141116.357	71'	421103.533	4141105.778
72'	421088.969	4141114.825	73'	421087.981	4141107.220	74'	421078.144	4141067.340
75'	421076.837	4141063.001	76'	421078.304	4141025.325	77'	421087.235	4140990.134
78'	421112.682	4140897.857	79'	421121.280	4140864.111			





θάλασσα

βραχώδης ακτή

ΚΟΛΠΙΣΚΟΣ

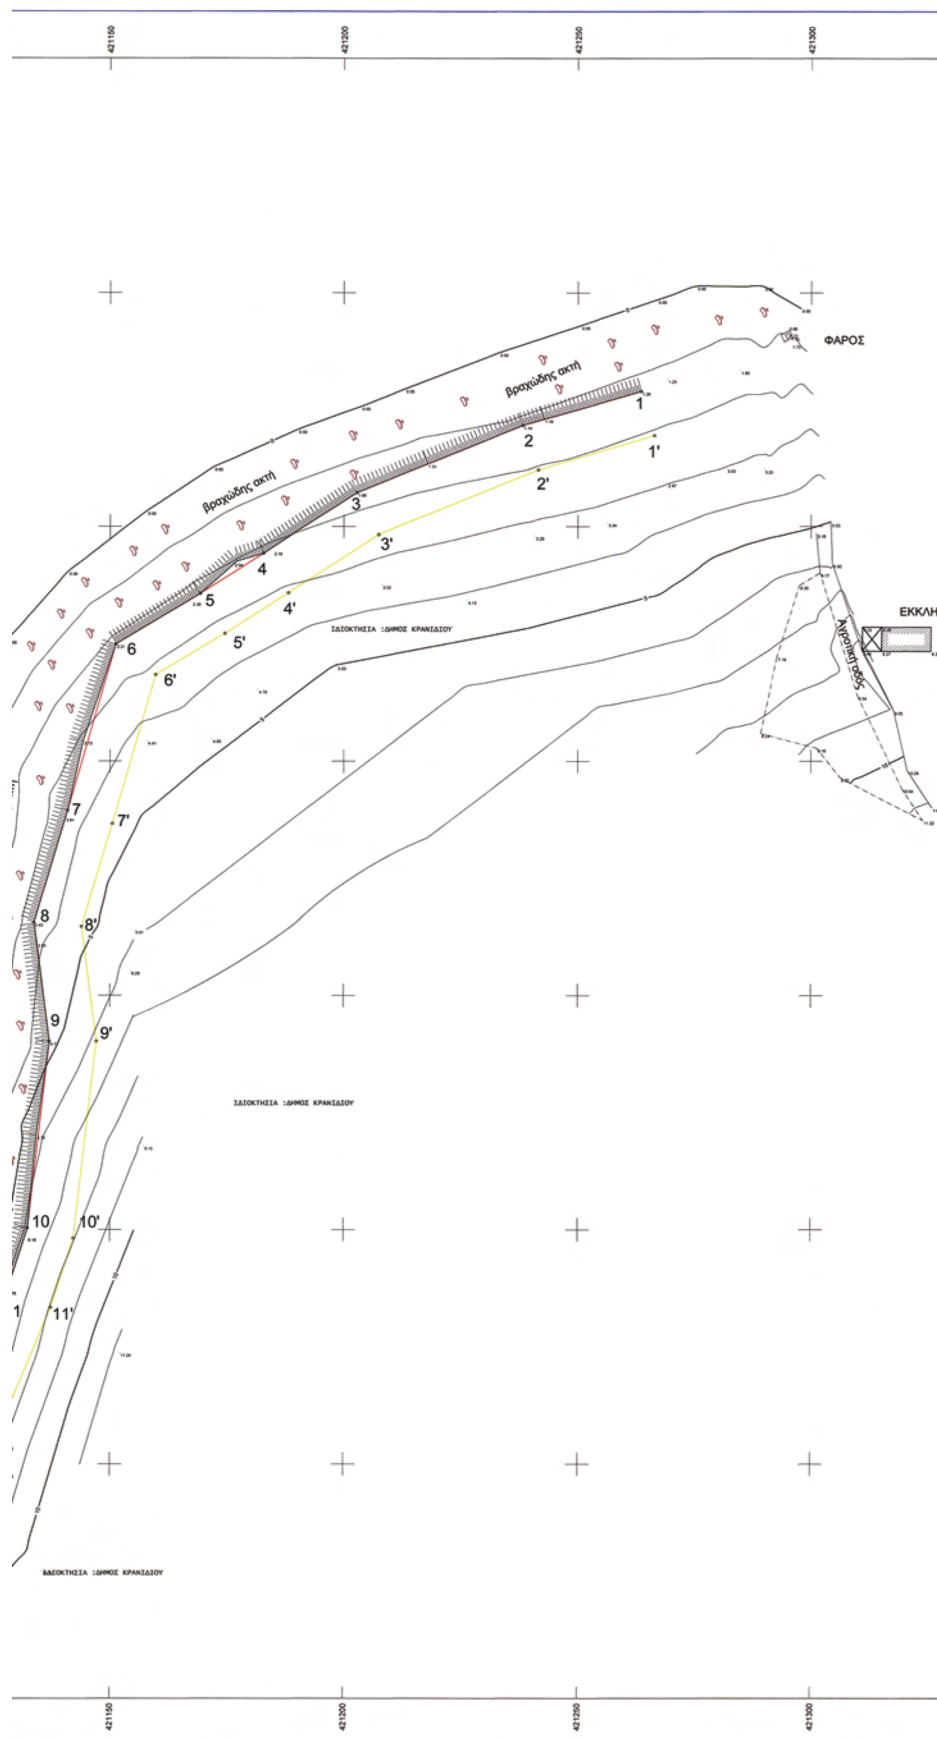
421150
421200
421250
421300
ΦΑΡΟΣ
βραχώδης ακτή
βραχώδης ακτή
ΕΚΚΛΗΣ
Αγροτική οδός
ΙΔΙΟΚΤΗΣΙΑ :ΔΗΜΟΣ ΚΡΑΝΙΔΙΟΥ
ΙΔΙΟΚΤΗΣΙΑ :ΔΗΜΟΣ ΚΡΑΝΙΔΙΟΥ
ΙΔΙΟΚΤΗΣΙΑ :ΔΗΜΟΣ ΚΡΑΝΙΔΙΟΥ
1
2
3
4
5
6
7
8
9
10
1'
2'
3'
4'
5'
6'
7'
8'
9'
10'
11'

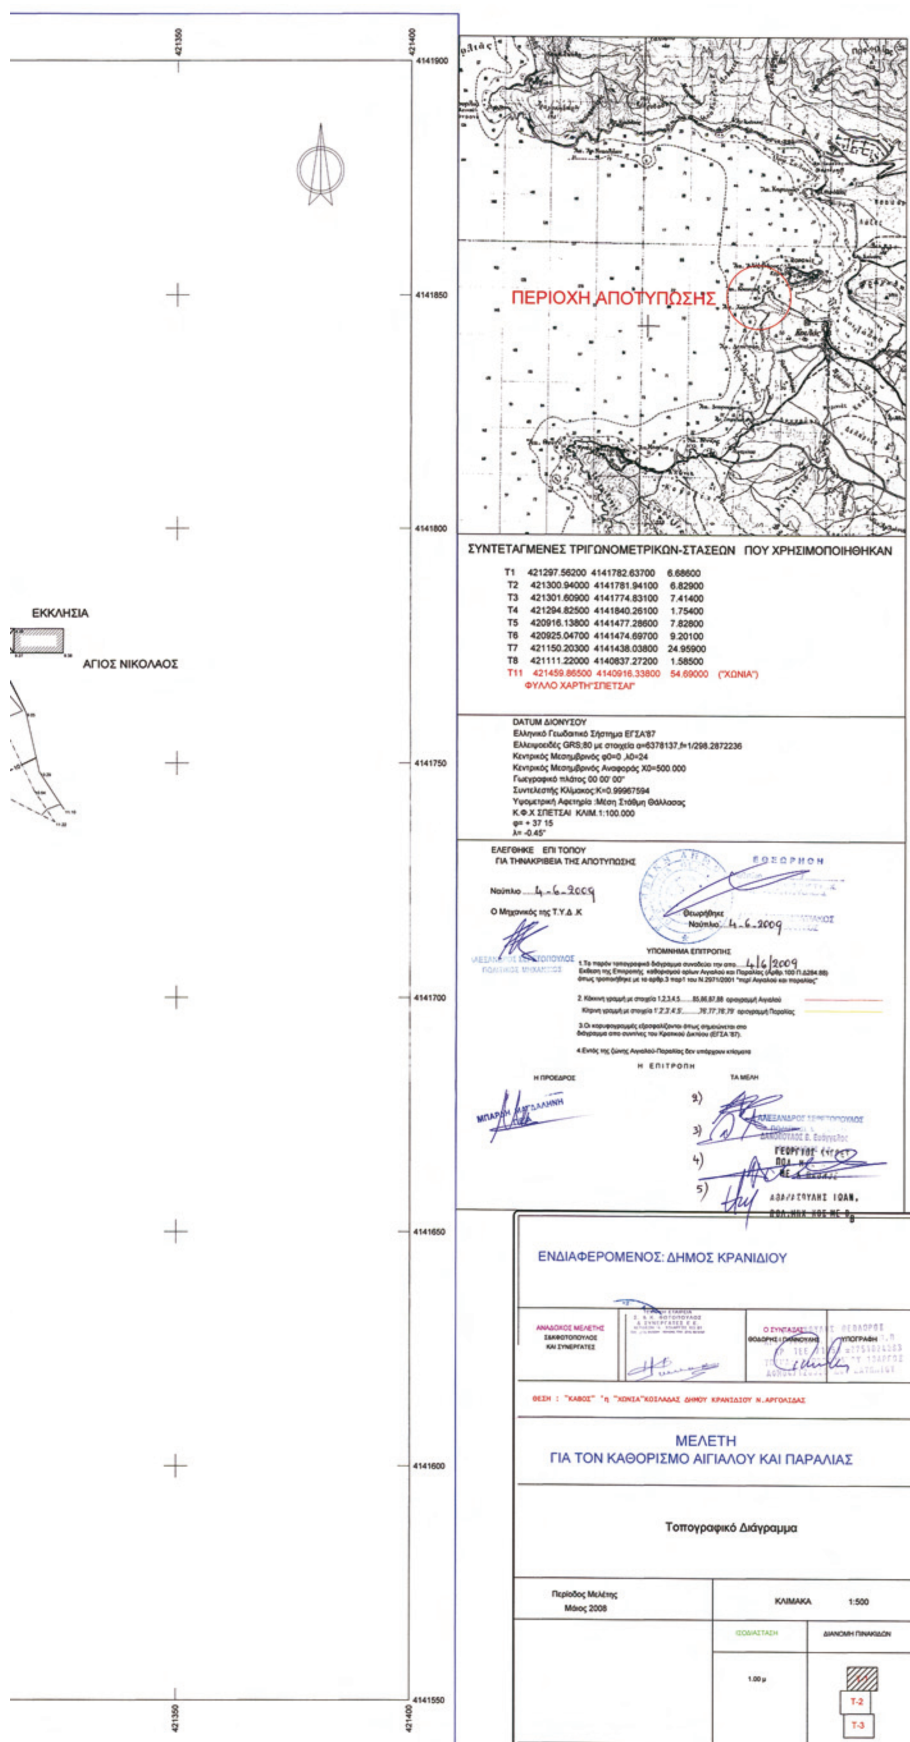
421350
421400
4141900
4141850
4141800
4141750
4141700
4141650
4141600
4141550
ΕΚΚΛΗΣΙΑ
ΑΓΙΟΣ ΝΙΚΟΛΑΟΣ
ΠΕΡΙΟΧΗ ΑΠΟΤΥΠΩΣΗΣ
ΣΥΝΤΕΤΑΓΜΕΝΕΣ ΤΡΙΓΩΝΟΜΕΤΡΙΚΩΝ-ΣΤΑΣΕΩΝ ΠΟΥ ΧΡΗΣΙΜΟΠΟΙΗΘΗΚΑΝ
T1 421297.56200 4141782.63700 6.68600
T2 421300.94000 4141781.94100 6.82900
T3 421301.60900 4141774.83100 7.41400
T4 421294.82500 4141840.26100 1.75400
T5 420916.13800 4141477.28600 7.82800
T6 420925.04700 4141474.69700 9.20100
T7 421150.20300 4141438.03800 24.95900
T8 421111.22000 4140837.27200 1.58500
T11 421459.86500 4140916.33800 54.69000 ("ΧΩΝΙΑ")
ΦΥΛΛΟ ΧΑΡΤΗ"ΣΠΕΤΣΑΙ"
DATUM ΔΙΟΝΥΣΟΥ
Ελληνικό Γεωδαιτικό Σύστημα ΕΓΣΑ'87
Ελλειψοειδές GRS;80 με στοιχεία α=6378137,f=1/298.2872236
Κεντρικός Μεσημβρινός φ0=0 ,λ0=24
Κεντρικός Μεσημβρινός Αναφοράς Χ0=500.000
Γωεγραφικό πλάτος 00 00' 00"
Συντελεστής Κλίμακος:Κ=0.99967594
Υψομετρική Αφετηρία :Μέση Στάθμη Θάλλασας
Κ.Φ.Χ ΣΠΕΤΣΑΙ ΚΛΙΜ.1:100.000
φ= + 37 15
λ= -0.45"
ΕΛΕΓΘΗΚΕ ΕΠΙ ΤΟΠΟΥ
ΓΙΑ ΤΗΝ ΑΚΡΙΒΕΙΑ ΤΗΣ ΑΠΟΤΥΠΩΣΗΣ
Ναύπλιο 4-6-2009
Ο Μηχανικός της Τ.Υ.Δ.Κ
ΘΕΩΡΗΘΗΚΕ
Θεωρήθηκε
Ναύπλιο 4-6-2009
ΥΠΟΜΝΗΜΑ ΕΠΙΤΡΟΠΗΣ
1.Το παρόν τοπογραφικό διάγραμμα συνοδεύει την από 4/6/2009
2. Κόκκινη γραμμή με στοιχεία 1,2,3,4,5.......85,86,87,88 οριογραμμή Αιγιαλού
Κίτρινη γραμμή με στοιχεία 1',2',3',4',5'.......76,77,78,79 οριογραμμή Παραλίας
4.Εντός της ζώνης Αιγιαλού-Παραλίας δεν υπάρχουν κτίσματα
Η ΕΠΙΤΡΟΠΗ
Η ΠΡΟΕΔΡΟΣ
ΤΑ ΜΕΛΗ
ΜΠΑΡΛΗ ΜΑΓΔΑΛΗΝΗ
2)
3)
4)
5)
ΑΛΕΞΑΝΔΡΟΣ
ΓΕΩΡΓΙΟΣ
ΕΝΔΙΑΦΕΡΟΜΕΝΟΣ: ΔΗΜΟΣ ΚΡΑΝΙΔΙΟΥ
ΑΝΑΔΟΧΟΣ ΜΕΛΕΤΗΣ
ΣΦΩΤΟΠΟΥΛΟΣ
ΚΑΙ ΣΥΝΕΡΓΑΤΕΣ
Ο ΣΥΝΤΑΞΑΣ
ΘΟΔΩΡΗΣ ΓΙΑΝΝΟΥΛΗΣ
ΥΠΟΓΡΑΦΗ
ΘΕΣΗ : "ΚΑΒΟΣ" "η "ΧΩΝΙΑ"ΚΟΙΛΑΔΑΣ ΔΗΜΟΥ ΚΡΑΝΙΔΙΟΥ Ν.ΑΡΓΟΛΙΔΑΣ
ΜΕΛΕΤΗ
ΓΙΑ ΤΟΝ ΚΑΘΟΡΙΣΜΟ ΑΙΓΙΑΛΟΥ ΚΑΙ ΠΑΡΑΛΙΑΣ
Τοπογραφικό Διάγραμμα
Περίοδος Μελέτης
Μάιος 2008
ΚΛΙΜΑΚΑ 1:500
ΙΣΟΔΙΑΣΤΑΣΗ
ΔΙΑΝΟΜΗ ΠΙΝΑΚΙΔΩΝ
1.00 μ
T-2
T-3

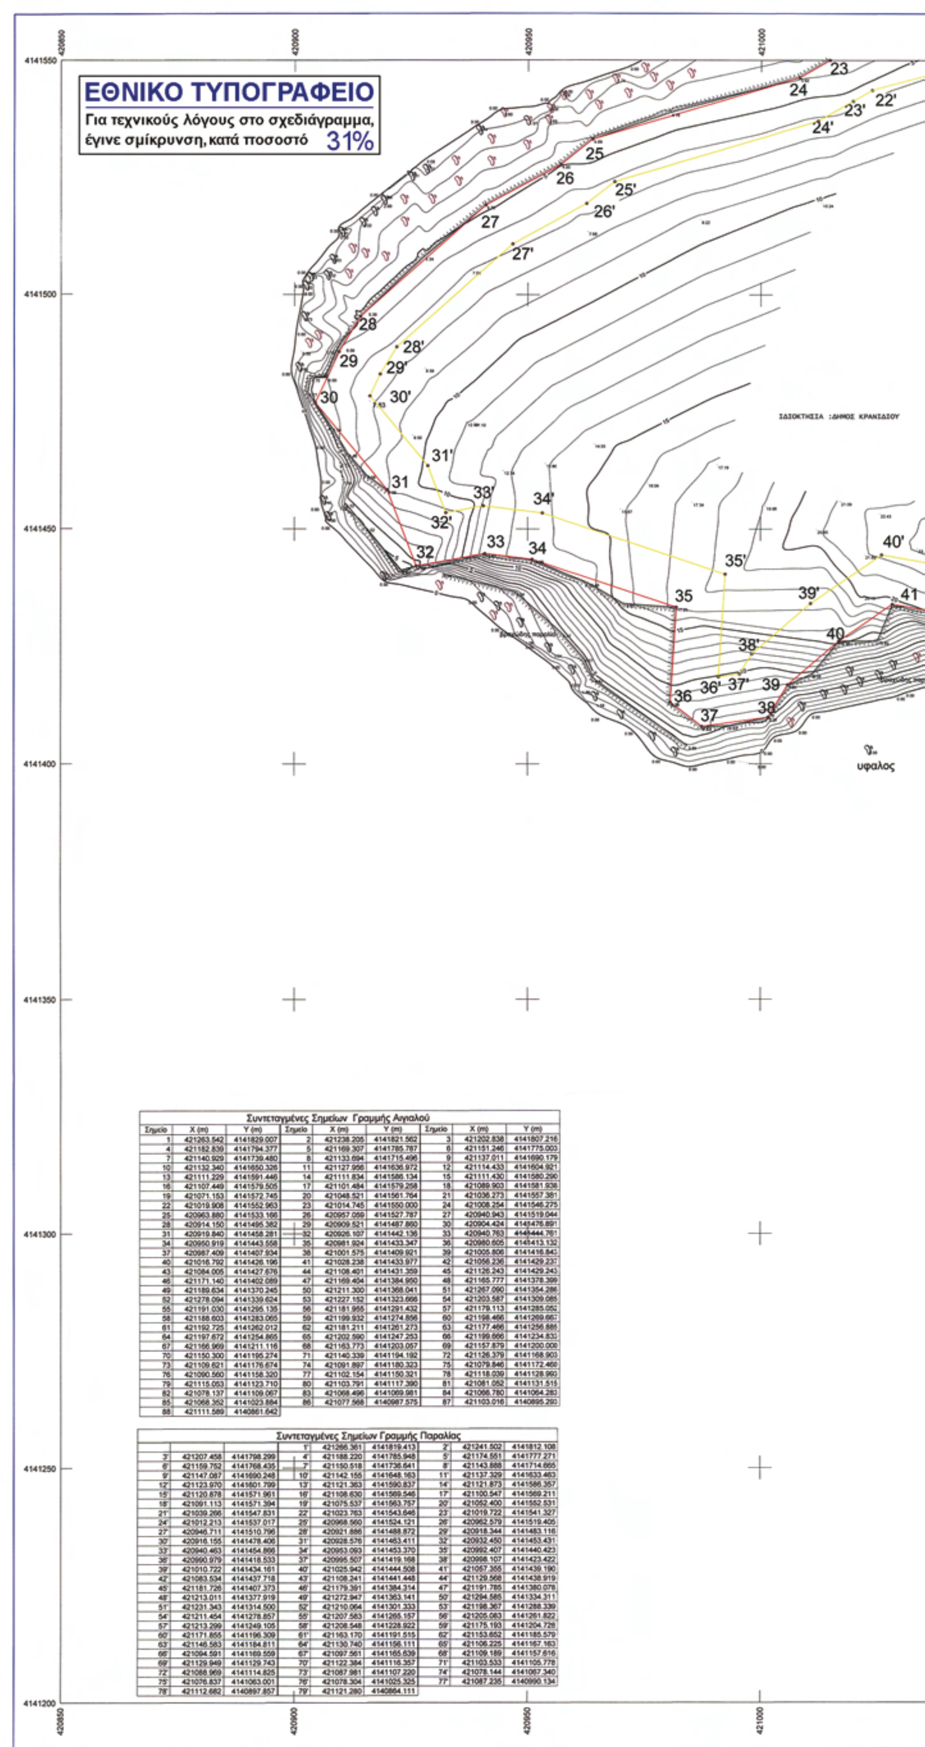


Συντεταγμένες Σημείων Γραμμής Αιγιαλού

Σημείο	X (m)	Y (m)	Σημείο	X (m)	Y (m)	Σημείο	X (m)	Y (m)
1	421263.542	4141829.007	2	421238.205	4141821.562	3	421202.838	4141807.216
4	421182.839	4141794.377	5	421169.307	4141785.787	6	421151.246	4141775.003
7	421140.929	4141739.480	8	421133.694	4141715.496	9	421137.011	4141690.179
10	421132.340	4141650.326	11	421127.956	4141636.972	12	421114.433	4141604.921
13	421111.229	4141591.446	14	421111.834	4141586.134	15	421111.430	4141580.290
16	421107.449	4141579.505	17	421101.484	4141579.258	18	421089.903	4141581.938
19	421071.153	4141572.745	20	421048.521	4141561.764	21	421036.273	4141557.381
22	421019.908	4141552.963	23	421014.745	4141550.000	24	421008.254	4141546.275
25	420963.880	4141533.166	26	420957.069	4141527.787	27	420940.943	4141519.044
28	420914.150	4141495.382	29	420909.521	4141487.860	30	420904.424	4141476.891
31	420919.840	4141458.281	32	420926.107	4141442.136	33	420940.763	4141444.761
34	420950.919	4141443.558	35	420981.924	4141433.347	36	420980.605	4141413.132
37	420987.409	4141407.934	38	421001.575	4141409.921	39	421005.806	4141416.840
40	421016.792	4141426.196	41	421028.238	4141433.977	42	421056.236	4141429.237
43	421084.005	4141427.676	44	421108.401	4141431.359	45	421126.243	4141429.243
46	421171.140	4141402.089	47	421169.404	4141384.950	48	421165.777	4141378.399
49	421189.634	4141370.245	50	421211.300	4141368.041	51	421267.090	4141354.286
52	421278.094	4141339.624	53	421227.152	4141323.666	54	421203.587	4141309.085
55	421191.030	4141295.135	56	421181.955	4141291.432	57	421179.113	4141285.052
58	421188.603	4141283.065	59	421199.932	4141274.856	60	421198.466	4141269.667
61	421192.725	4141262.012	62	421181.211	4141261.273	63	421177.466	4141256.886
64	421197.672	4141254.865	65	421202.590	4141247.253	66	421199.666	4141234.830
67	421166.969	4141211.116	68	421163.773	4141203.057	69	421157.879	4141200.000
70	421150.300	4141195.274	71	421140.339	4141194.192	72	421126.379	4141168.900
73	421109.621	4141176.674	74	421091.897	4141180.323	75	421079.846	4141172.460
76	421090.560	4141158.320	77	421102.154	4141150.321	78	421118.039	4141128.960
79	421115.053	4141123.710	80	421103.791	4141117.390	81	421081.052	4141131.515
82	421078.137	4141109.067	83	421068.496	4141069.981	84	421066.780	4141064.280
85	421068.352	4141023.884	86	421077.568	4140987.575	87	421103.016	4140895.290
88	421111.589	4140861.642						

Συντεταγμένες Σημείων Γραμμής Παραλίας

			1'	421266.361	4141819.413	2'	421241.502	4141812.108
3'	421207.458	4141798.299	4'	421188.220	4141785.948	5'	421174.551	4141777.271
6'	421159.752	4141768.435	7'	421150.518	4141736.641	8'	421143.888	4141714.665
9'	421147.087	4141690.248	10'	421142.155	4141648.163	11'	421137.329	4141633.463
12'	421123.970	4141601.799	13'	421121.363	4141590.837	14'	421121.873	4141586.357
15'	421120.878	4141571.961	16'	421108.630	4141569.546	17'	421100.547	4141569.211
18'	421091.113	4141571.394	19'	421075.537	4141563.757	20'	421052.400	4141552.531
21'	421039.266	4141547.831	22'	421023.763	4141543.646	23'	421019.722	4141541.327
24'	421012.213	4141537.017	25'	420968.560	4141524.121	26'	420962.579	4141519.405
27'	420946.711	4141510.796	28'	420921.886	4141488.872	29'	420918.344	4141483.116
30'	420916.155	4141478.406	31'	420928.576	4141463.411	32'	420932.450	4141453.431
33'	420940.463	4141454.866	34'	420953.093	4141453.370	35'	420992.407	4141440.423
36'	420990.979	4141418.533	37'	420995.507	4141419.168	38'	420998.107	4141423.422
39'	421010.722	4141434.161	40'	421025.942	4141444.508	41'	421057.355	4141439.190
42'	421083.534	4141437.718	43'	421108.241	4141441.448	44'	421129.568	4141438.919
45'	421181.726	4141407.373	46'	421179.391	4141384.314	47'	421191.785	4141380.078
48'	421213.011	4141377.919	49'	421272.947	4141363.141	50'	421294.585	4141334.311
51'	421231.343	4141314.500	52'	421210.064	4141301.333	53'	421198.367	4141288.339
54'	421211.454	4141278.857	55'	421207.583	4141265.157	56'	421205.083	4141261.822
57'	421213.299	4141249.105	58'	421208.548	4141228.922	59'	421175.193	4141204.726
60'	421171.855	4141196.309	61'	421163.170	4141191.515	62'	421153.652	4141185.579
63'	421146.563	4141184.811	64'	421130.740	4141156.111	65'	421106.225	4141167.163
66'	421094.591	4141169.559	67'	421097.561	4141165.639	68'	421109.189	4141157.616
69'	421129.949	4141129.743	70'	421122.384	4141116.357	71'	421103.533	4141105.778
72'	421088.969	4141114.825	73'	421087.981	4141107.220	74'	421078.144	4141067.340
75'	421076.837	4141063.001	76'	421078.304	4141025.325	77'	421087.235	4140990.134
78'	421112.682	4140897.857	79'	421121.280	4140864.111			

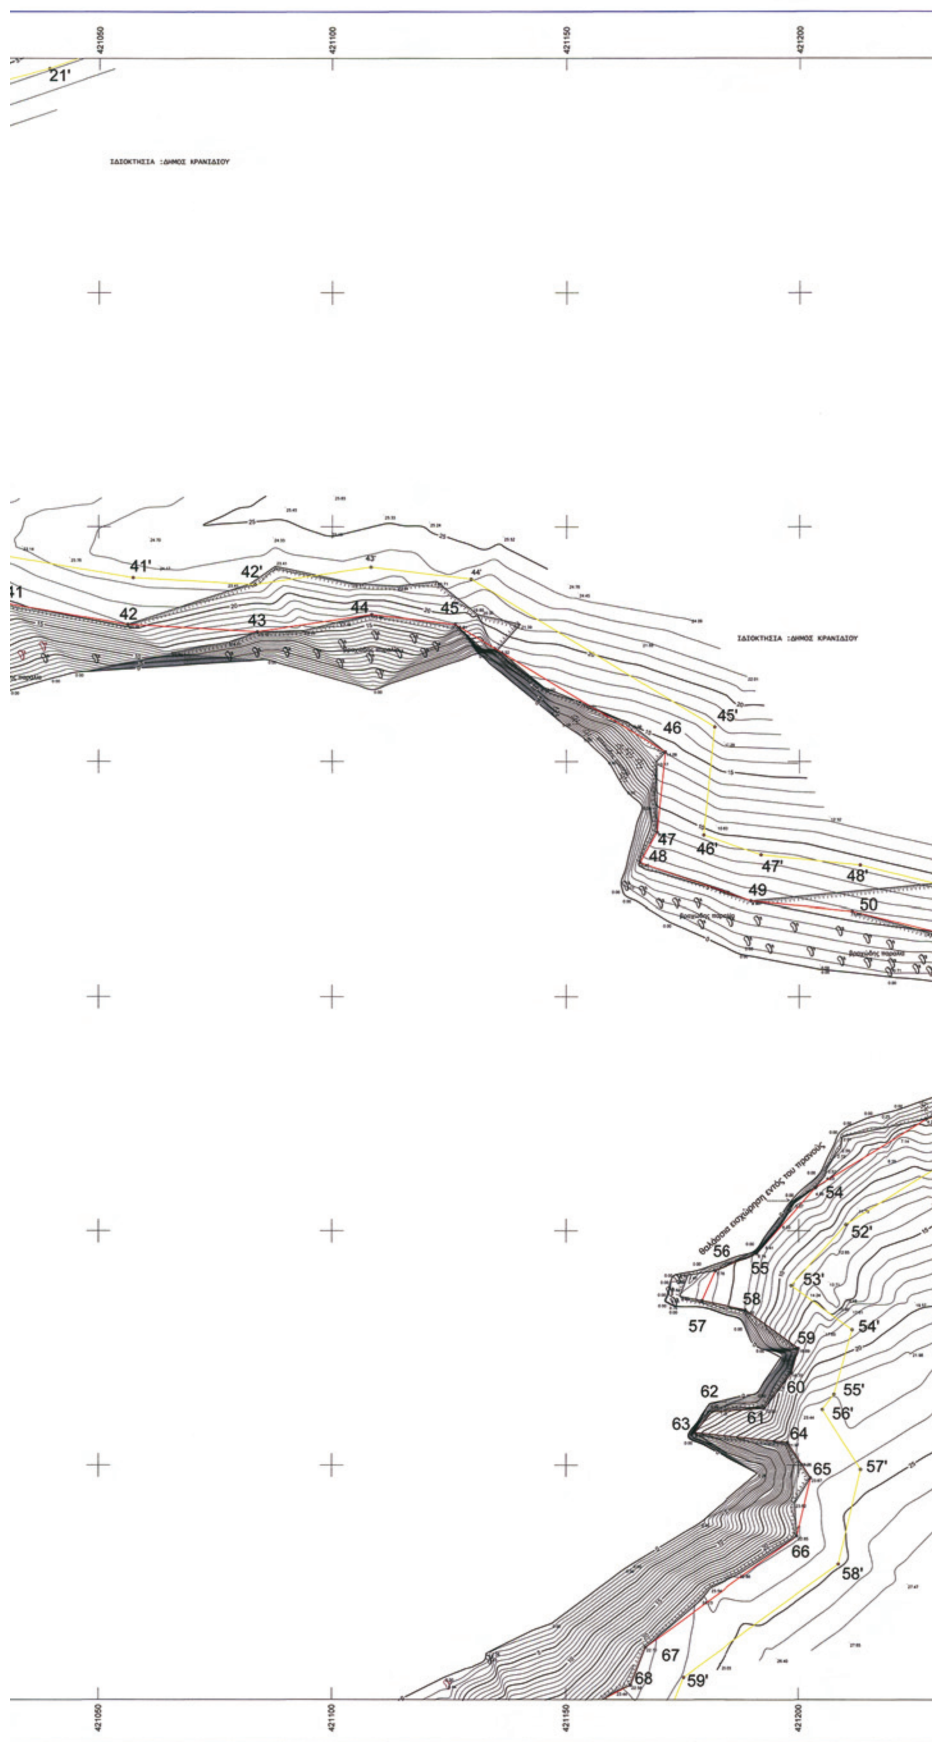
421050
421100
421150
421200
21'
ΙΔΙΟΚΤΗΣΙΑ :ΔΗΜΟΣ ΚΡΑΝΙΔΙΟΥ
41'
42'
43'
44'
41
42
43
44
45
ΙΔΙΟΚΤΗΣΙΑ :ΔΗΜΟΣ ΚΡΑΝΙΔΙΟΥ
45'
46
47
48
46'
47'
48'
49
50
54
52'
56
55
53'
58
57
54'
59
62
60
55'
56'
63
61
64
65
57'
66
58'
67
68
59'
421050
421100
421150
421200

421250 421300

4141550

4141500

4141450

4141400

4141350

4141300

4141250

4141200

421250 421300

49' 51 52 50' 53 51'

ΙΔΙΟΚΤΗΣΙΑ :ΔΗΜΟΣ ΚΡΑΝΙΔΙΟΥ

ΙΔΙΟΚΤΗΣΙΑ :ΔΗΜΟΣ ΚΡΑΝΙΔΙΟΥ

ΙΔΙΟΚΤΗΣΙΑ :ΔΗΜΟΣ ΚΡΑΝΙΔΙΟΥ

ΠΕΡΙΟΧΗ ΑΠΟΤΥΠΩΣΗΣ

ΣΥΝΤΕΤΑΓΜΕΝΕΣ ΤΡΙΓΩΝΟΜΕΤΡΙΚΩΝ-ΣΤΑΣΕΩΝ ΠΟΥ ΧΡΗΣΙΜΟΠΟΙΗΘΗΚΑΝ

T1	421297.56200	4141782.63700	6.68600	
T2	421300.94000	4141781.94100	6.82900	
T3	421301.60900	4141774.83100	7.41400	
T4	421294.82500	4141840.26100	1.75400	
T5	420916.13800	4141477.28600	7.82800	
T6	420925.04700	4141474.69700	9.20100	
T7	421150.20300	4141438.03800	24.95900	
T8	421111.22000	4140837.27200	1.58500	
T11	421459.86500	4140916.33800	54.69000	("ΧΩΝΙΑ")

ΦΥΛΛΟ ΧΑΡΤΗ"ΣΠΕΤΣΑΙ"

DATUM ΔΙΟΝΥΣΟΥ
Ελληνικό Γεωδαιτικό Σύστημα ΕΓΣΑ'87
Ελλειψοειδές GRS;80 με στοιχεία α=6378137,f=1/298.2872236
Κεντρικός Μεσημβρινός φ0=0 ,λ0=24
Κεντρικός Μεσημβρινός Αναφοράς X0=500.000
Γωεγραφικό πλάτος 00 00' 00"
Συντελεστής Κλίμακος:K=0.99967594
Υψομετρική Αφετηρία :Μέση Στάθμη Θάλλασας
Κ.Φ.Χ ΣΠΕΤΣΑΙ ΚΛΙΜ.1:100.000
φ= + 37 15
λ= -0.45"

ΕΛΕΓΘΗΚΕ ΕΠΙ ΤΟΠΟΥ
ΓΙΑ ΤΗΝΑΚΡΙΒΕΙΑ ΤΗΣ ΑΠΟΤΥΠΩΣΗΣ

Ναύπλιο 4-6-2009

Ο Μηχανικός της Τ.Υ.Δ.Κ

ΑΛΕΞΑΝΔΡΟΣ ΣΕΡΕΤΟΠΟΥΛΟΣ

ΕΘΕΩΡΗΘΗ

Θεωρήθηκε
Ναύπλιο 4-6-2009

ΥΠΟΜΝΗΜΑ ΕΠΙΤΡΟΠΗΣ

1.Το παρόν τοπογραφικό διάγραμμα συνοδεύει την απο 4/6/2009 Έκθεση της Επιτροπής καθορισμού ορίων Αιγιαλού και Παραλίας (Αρθρ.100 Π.Δ284.88) όπως τροποιήθηκε με το αρθρ.3 παρ1 του Ν.2971/2001 "περί Αιγιαλού και παραλίας"

2. Κόκκινη γραμμή με στοιχεία 1,2,3,4,5.......85,86,87,88 οριογραμμή Αιγιαλού

Κίτρινη γραμμή με στοιχεία 1',2',3',4',5',.......76',77',78',79' οριογραμμή Παραλίας

3.Οι κορυφογραμμές εξασφαλίζονται όπως σημειώνεται στο διάγραμμα απο συνταγμένες του Κρατικού Δικτύου (ΕΓΣΑ '87)

4.Εντός της ζώνης Αιγιαλού-Παραλίας δεν υπάρχουν κτίσματα

Η ΕΠΙΤΡΟΠΗ

Η ΠΡΟΕΔΡΟΣ

ΜΠΑΡΜΠΑ ΜΑΓΔΑΛΗΝΗ

ΤΑ ΜΕΛΗ

2)

3) ΑΛΕΞΑΝΔΡΟΣ ΣΕΡΕΤΟΠΟΥΛΟΣ
ΠΟΛΙΤΙΚΟΣ ΜΗΧΑΝΙΚΟΣ

4) ΓΕΩΡΓΙΟΣ ΛΑΓΡΕΣ
ΜΕ Α ΒΑΘΜΟΣ

5) ΑΘΑΝΑΣΟΥΛΗΣ ΙΩΑΝ.

ΕΝΔΙΑΦΕΡΟΜΕΝΟΣ: ΔΗΜΟΣ ΚΡΑΝΙΔΙΟΥ


ΑΝΑΔΟΧΟΣ ΜΕΛΕΤΗΣ ΣΦΩΤΟΠΟΥΛΟΣ ΚΑΙ ΣΥΝΕΡΓΑΤΕΣ	ΤΕΧΝΙΚΗ ΕΤΑΙΡΕΙΑ Σ. & Κ. ΦΩΤΟΠΟΥΛΟΣ & ΣΥΝΕΡΓΑΤΕΣ Ε.Ε.	Ο ΣΥΝΤΑΞΑΣ ΘΟΔΩΡΗΣ ΓΙΑΝΝΟΥΛΑΣ	ΥΠΟΓΡΑΦΗ

ΘΕΣΗ : "ΚΑΒΟΣ" 'η "ΧΩΝΙΑ"ΚΟΙΛΑΔΑΣ ΔΗΜΟΥ ΚΡΑΝΙΔΙΟΥ Ν.ΑΡΓΟΛΙΔΑΣ

ΜΕΛΕΤΗ
ΓΙΑ ΤΟΝ ΚΑΘΟΡΙΣΜΟ ΑΙΓΙΑΛΟΥ ΚΑΙ ΠΑΡΑΛΙΑΣ

Τοπογραφικό Διάγραμμα

Περίοδος Μελέτης	ΚΛΙΜΑΚΑ 1:500	
	ΙΣΟΔΙΑΣΤΑΣΗ	ΔΙΑΝΟΜΗ ΠΙΝΑΚΙΔΩΝ
	1.00 μ	T-1 T-2 T-3

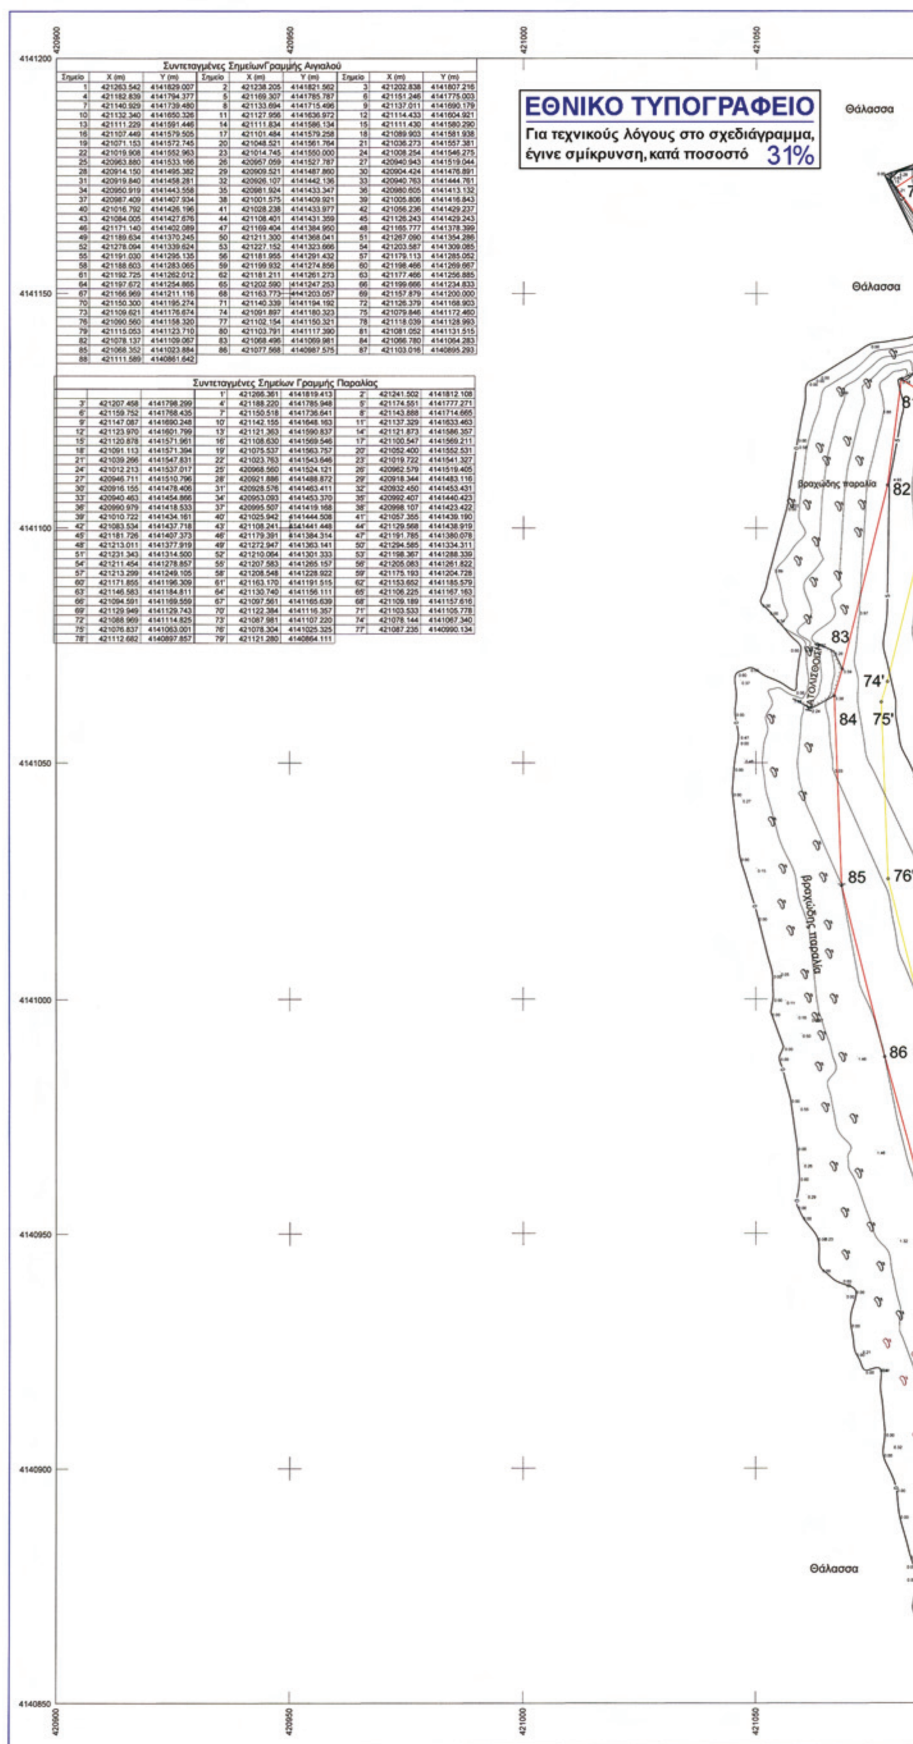


Συντεταγμένες ΣημείωνΓραμμής Αιγιαλού


Σημείο	X (m)	Y (m)	Σημείο	X (m)	Y (m)	Σημείο	X (m)	Y (m)
1	421263.542	4141829.007	2	421238.205	4141821.562	3	421202.838	4141807.216
4	421182.839	4141794.377	5	421169.307	4141785.787	6	421151.246	4141775.003
7	421140.929	4141739.480	8	421133.694	4141715.496	9	421137.011	4141690.179
10	421132.340	4141650.326	11	421127.956	4141636.972	12	421114.433	4141604.921
13	421111.229	4141591.446	14	421111.834	4141586.134	15	421111.430	4141580.290
16	421107.449	4141579.505	17	421101.484	4141579.258	18	421089.903	4141581.938
19	421071.153	4141572.745	20	421048.521	4141561.764	21	421036.273	4141557.381
22	421019.908	4141552.963	23	421014.745	4141550.000	24	421008.254	4141546.275
25	420963.880	4141533.166	26	420957.059	4141527.787	27	420940.943	4141519.044
28	420914.150	4141495.382	29	420909.521	4141487.860	30	420904.424	4141476.891
31	420919.840	4141458.281	32	420926.107	4141442.136	33	420940.763	4141444.761
34	420950.919	4141443.558	35	420981.924	4141433.347	36	420980.605	4141413.132
37	420987.409	4141407.934	38	421001.575	4141409.921	39	421005.806	4141416.843
40	421016.792	4141426.196	41	421028.238	4141433.977	42	421056.236	4141429.237
43	421084.005	4141427.676	44	421108.401	4141431.359	45	421126.243	4141429.243
46	421171.140	4141402.089	47	421169.404	4141384.950	48	421165.777	4141378.399
49	421189.634	4141370.245	50	421211.300	4141368.041	51	421267.090	4141354.286
52	421278.094	4141339.624	53	421227.152	4141323.666	54	421203.587	4141309.085
55	421191.030	4141295.135	56	421181.955	4141291.432	57	421179.113	4141285.052
58	421188.603	4141283.065	59	421199.932	4141274.856	60	421198.466	4141269.667
61	421192.725	4141262.012	62	421181.211	4141261.273	63	421177.466	4141256.885
64	421197.672	4141254.865	65	421202.590	4141247.253	66	421199.666	4141234.833
67	421166.969	4141211.116	68	421163.773	4141203.057	69	421157.879	4141200.000
70	421150.300	4141195.274	71	421140.339	4141194.192	72	421126.379	4141168.903
73	421109.621	4141176.674	74	421091.897	4141180.323	75	421079.846	4141172.460
76	421090.560	4141158.320	77	421102.154	4141150.321	78	421118.039	4141128.993
79	421115.053	4141123.710	80	421103.791	4141117.390	81	421081.052	4141131.515
82	421078.137	4141109.067	83	421068.496	4141069.981	84	421066.780	4141064.283
85	421068.352	4141023.884	86	421077.568	4140987.575	87	421103.016	4140895.293
88	421111.589	4140861.642						

Συντεταγμένες Σημείων Γραμμής Παραλίας

			1'	421266.361	4141819.413	2'	421241.502	4141812.108
3'	421207.458	4141798.299	4'	421188.220	4141785.948	5'	421174.551	4141777.271
6'	421159.752	4141768.435	7'	421150.518	4141736.641	8'	421143.888	4141714.665
9'	421147.087	4141690.248	10'	421142.155	4141648.163	11'	421137.329	4141633.463
12'	421123.970	4141601.799	13'	421121.363	4141590.837	14'	421121.873	4141586.357
15'	421120.878	4141571.961	16'	421108.630	4141569.546	17'	421100.547	4141569.211
18'	421091.113	4141571.394	19'	421075.537	4141563.757	20'	421052.400	4141552.531
21'	421039.266	4141547.831	22'	421023.763	4141543.646	23'	421019.722	4141541.327
24'	421012.213	4141537.017	25'	420968.560	4141524.121	26'	420962.579	4141519.405
27'	420946.711	4141510.796	28'	420921.886	4141488.872	29'	420918.344	4141483.116
30'	420916.155	4141478.406	31'	420928.576	4141463.411	32'	420932.450	4141453.431
33'	420940.463	4141454.866	34'	420953.093	4141453.370	35'	420992.407	4141440.423
36'	420990.979	4141418.533	37'	420995.507	4141419.168	38'	420998.107	4141423.422
39'	421010.722	4141434.161	40'	421025.942	4141444.508	41'	421057.355	4141439.190
42'	421083.534	4141437.718	43'	421108.241	4141441.448	44'	421129.568	4141438.919
45'	421181.726	4141407.373	46'	421179.391	4141384.314	47'	421191.785	4141380.078
48'	421213.011	4141377.919	49'	421272.947	4141363.141	50'	421294.585	4141334.311
51'	421231.343	4141314.500	52'	421210.064	4141301.333	53'	421198.367	4141288.339
54'	421211.454	4141278.857	55'	421207.583	4141265.157	56'	421205.083	4141261.822
57'	421213.299	4141249.105	58'	421208.548	4141228.922	59'	421175.193	4141204.728
60'	421171.855	4141196.309	61'	421163.170	4141191.515	62'	421153.652	4141185.579
63'	421146.583	4141184.811	64'	421130.740	4141156.111	65'	421106.225	4141167.163
66'	421094.591	4141169.559	67'	421097.561	4141165.639	68'	421109.189	4141157.616
69'	421129.949	4141129.743	70'	421122.384	4141116.357	71'	421103.533	4141105.778
72'	421088.969	4141114.825	73'	421087.981	4141107.220	74'	421078.144	4141067.340
75'	421076.837	4141063.001	76'	421078.304	4141025.325	77'	421087.235	4140990.134
78'	421112.682	4140897.857	79'	421121.280	4140864.111			

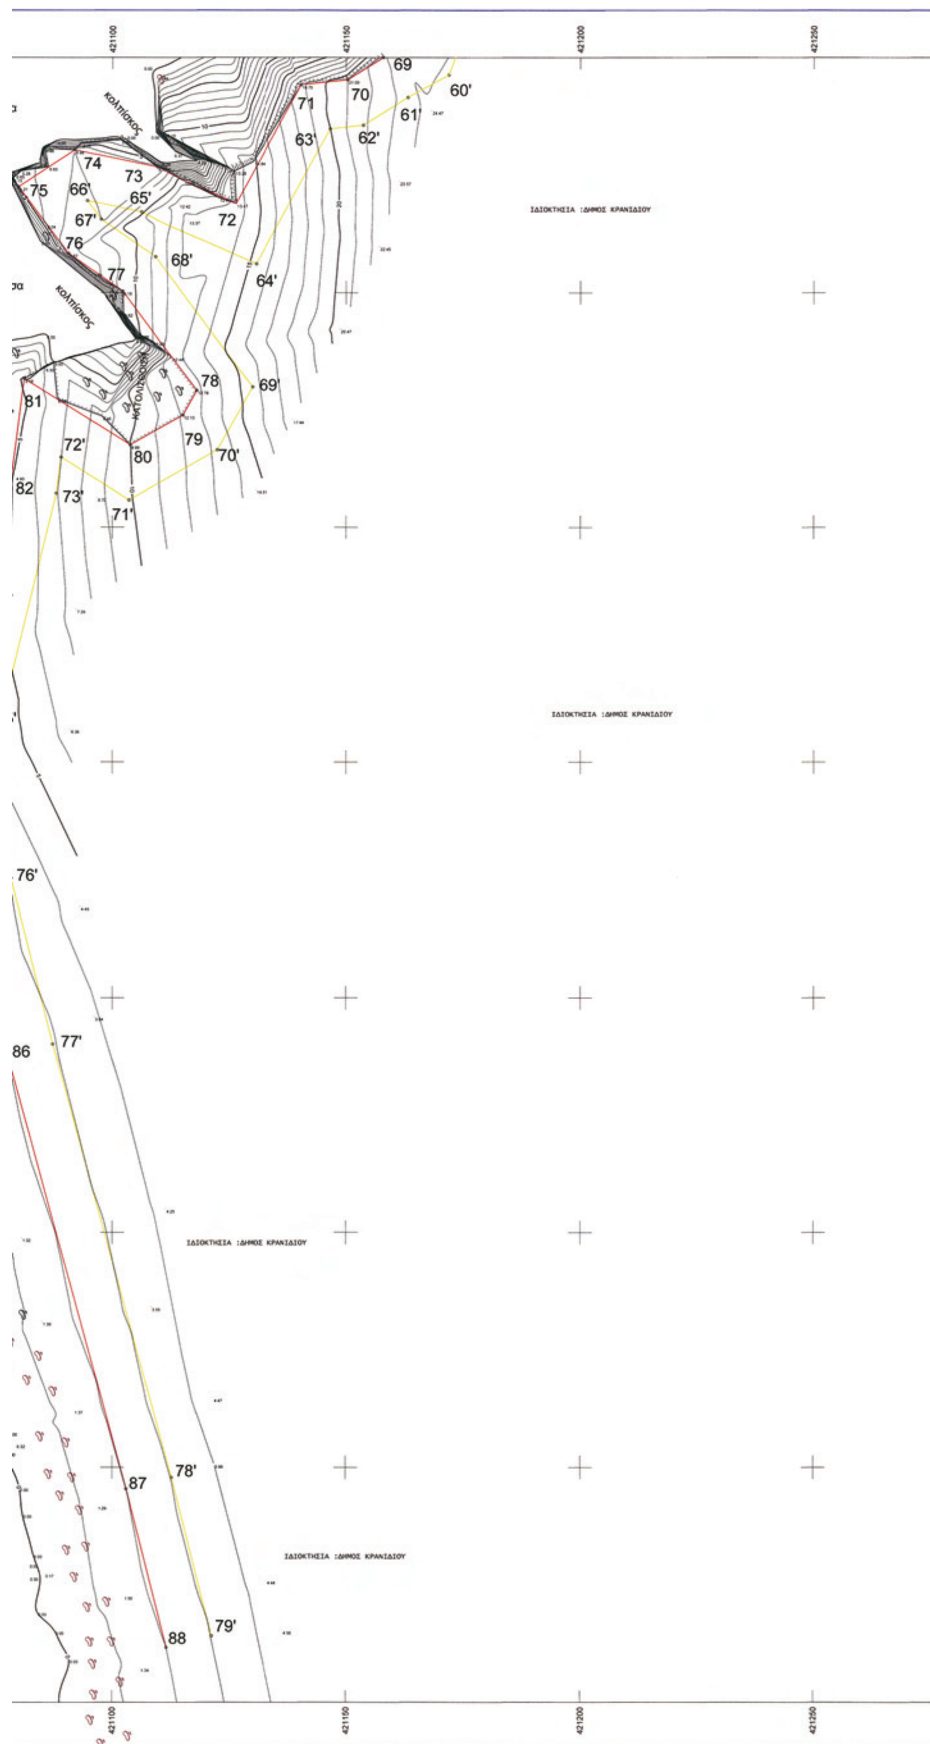

421100
421150
421200
421250
69
60'
70
71
61'
63'
62'
74
73
75
66'
65'
67'
72
76
68'
64'
77
ΙΔΙΟΚΤΗΣΙΑ :ΔΗΜΟΣ ΚΡΑΝΙΔΙΟΥ
78
69'
81
79
72'
80
70'
82
73'
71'
ΙΔΙΟΚΤΗΣΙΑ :ΔΗΜΟΣ ΚΡΑΝΙΔΙΟΥ
76'
86
77'
ΙΔΙΟΚΤΗΣΙΑ :ΔΗΜΟΣ ΚΡΑΝΙΔΙΟΥ
87
78'
ΙΔΙΟΚΤΗΣΙΑ :ΔΗΜΟΣ ΚΡΑΝΙΔΙΟΥ
88
79'
421100
421150
421200
421250

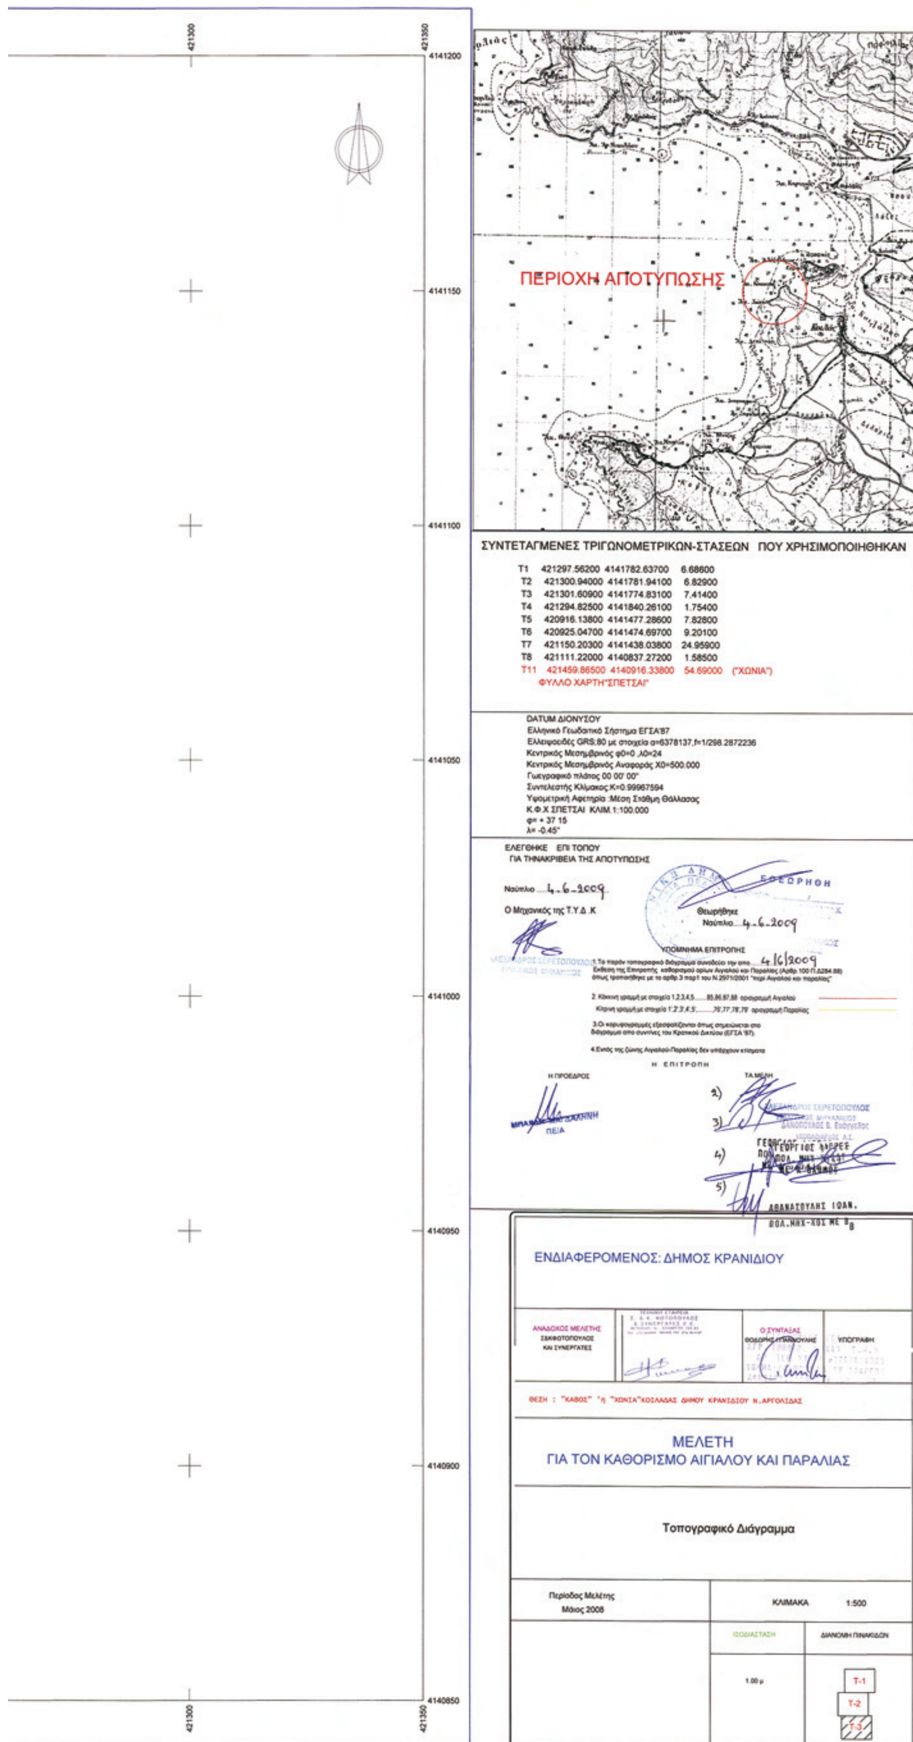

421300
421350
4141200
4141150
4141100
4141050
4141000
4140950
4140900
4140850
ΠΕΡΙΟΧΗ ΑΠΟΤΥΠΩΣΗΣ
ΣΥΝΤΕΤΑΓΜΕΝΕΣ ΤΡΙΓΩΝΟΜΕΤΡΙΚΩΝ-ΣΤΑΣΕΩΝ ΠΟΥ ΧΡΗΣΙΜΟΠΟΙΗΘΗΚΑΝ
T1 421297.56200 4141782.63700 6.68600
T2 421300.94000 4141781.94100 6.82900
T3 421301.60900 4141774.83100 7.41400
T4 421294.82500 4141840.26100 1.75400
T5 420916.13800 4141477.28600 7.82800
T6 420925.04700 4141474.69700 9.20100
T7 421150.20300 4141438.03800 24.95900
T8 421111.22000 4140837.27200 1.58500
T11 421459.86500 4140916.33800 54.69000 ("ΧΩΝΙΑ")
ΦΥΛΛΟ ΧΑΡΤΗ"ΣΠΕΤΣΑΙ"
DATUM ΔΙΟΝΥΣΟΥ
Ελληνικό Γεωδαιτικό Σύστημα ΕΓΣΑ'87
Ελλειψοειδές GRS:80 με στοιχεία α=6378137,f=1/298.2872236
Κεντρικός Μεσημβρινός φ0=0 ,λ0=24
Κεντρικός Μεσημβρινός Αναφοράς Χ0=500.000
Γωεγραφικό πλάτος 00 00' 00"
Συντελεστής Κλίμακος:Κ=0.99967594
Υψομετρική Αφετηρία :Μέση Στάθμη Θάλλασας
Κ.Φ.Χ ΣΠΕΤΣΑΙ ΚΛΙΜ.1:100.000
φ= + 37 15
λ= -0.45"
ΕΛΕΓΘΗΚΕ ΕΠΙ ΤΟΠΟΥ
ΓΙΑ ΤΗΝΑΚΡΙΒΕΙΑ ΤΗΣ ΑΠΟΤΥΠΩΣΗΣ
Ναύπλιο 4-6-2009
Ο Μηχανικός της Τ.Υ.Δ.Κ
ΕΦΟΡΗΘΗ
Θεωρήθηκε
Ναύπλιο 4-6-2009
ΥΠΟΜΝΗΜΑ ΕΠΙΤΡΟΠΗΣ
1.Το παρόν τοπογραφικό διάγραμμα συνοδεύει την από 4/6/2009 Έκθεση της Επιτροπής καθορισμού ορίων Αιγιαλού και Παραλίας (Αρθρ.100 Π.Δ284/88) όπως τροποποιήθηκε με το αρθρ.3 παρ1 του Ν.2971/2001 "περί Αιγιαλού και παραλίας"
2. Κόκκινη γραμμή με στοιχεία 1,2,3,4,5.......85,86,87,88 οριογραμμή Αιγιαλού
Κίτρινη γραμμή με στοιχεία 1',2',3',4',5'.......76',77',78',79' οριογραμμή Παραλίας
3.Οι κορυφογραμμές εξασφαλίζονται όπως σημειώνεται στο διάγραμμα από συντ/νες του Κρατικού Δικτύου (ΕΓΣΑ '87).
4.Εντός της ζώνης Αιγιαλού-Παραλίας δεν υπάρχουν κτίσματα
Η ΕΠΙΤΡΟΠΗ
Η ΠΡΟΕΔΡΟΣ
ΠΕΙΑ
ΤΑ ΜΕΛΗ
2)
3)
4)
5)
ΑΛΕΞΑΝΔΡΟΣ ΣΕΡΕΤΟΠΟΥΛΟΣ
ΔΑΝΟΠΟΥΛΟΣ Β. Ευάγγελος
ΓΕΩΡΓΙΟΣ
ΑΘΑΝΑΣΟΥΛΗΣ ΙΩΑΝ.
ΠΟΛ.ΜΗΧ-ΚΟΣ ΜΕ Β
ΕΝΔΙΑΦΕΡΟΜΕΝΟΣ: ΔΗΜΟΣ ΚΡΑΝΙΔΙΟΥ
ΑΝΑΔΟΧΟΣ ΜΕΛΕΤΗΣ
ΣΙΚΦΩΤΟΠΟΥΛΟΣ
ΚΑΙ ΣΥΝΕΡΓΑΤΕΣ
Ο ΣΥΝΤΑΞΑΣ
ΥΠΟΓΡΑΦΗ
ΘΕΣΗ : "ΚΑΘΟΣ" "η "ΧΩΝΙΑ"ΚΟΙΛΑΔΑΣ ΔΗΜΟΥ ΚΡΑΝΙΔΙΟΥ Ν.ΑΡΓΟΛΙΔΑΣ
ΜΕΛΕΤΗ
ΓΙΑ ΤΟΝ ΚΑΘΟΡΙΣΜΟ ΑΙΓΙΑΛΟΥ ΚΑΙ ΠΑΡΑΛΙΑΣ
Τοπογραφικό Διάγραμμα
Περίοδος Μελέτης
Μάιος 2008
ΚΛΙΜΑΚΑ 1:500
ΙΣΟΔΙΑΣΤΑΣΗ
ΔΙΑΝΟΜΗ ΠΙΝΑΚΙΔΩΝ
1.00 μ
T-1
T-2
T-3

ΕΘΝΙΚΟ ΤΥΠΟΓΡΑΦΕΙΟ

ΕΦΗΜΕΡΙΣ ΤΗΣ ΚΥΒΕΡΝΗΣΕΩΣ

ΠΕΡΙΦΕΡΕΙΑΚΑ ΓΡΑΦΕΙΑ ΠΩΛΗΣΗΣ Φ.Ε.Κ.

ΘΕΣΣΑΛΟΝΙΚΗ - Βασ. Όλγας 227	**23104 23956**	**ΚΟΜΟΤΗΝΗ** - Δημοκρατίας 1	**25310 22858**
ΠΕΙΡΑΙΑΣ - Ευρυπίδου 63	**210 4135228**	**ΛΑΡΙΣΑ** - Διοικητήριο	**2413 506449**
ΠΑΤΡΑ - Πανεπιστημίου 254 -Κτήριο Β	**2613 613428**	**ΗΡΑΚΛΕΙΟ** - Πεδιάδος 2	**2810 300781**
ΙΩΑΝΝΙΝΑ - Διοικητήριο	**26510 87215**	**ΜΥΤΙΛΗΝΗ** - Πλ. Κωνσταντινουπόλεως 1	**2251 352100**

ΤΙΜΗ ΠΩΛΗΣΗΣ ΦΥΛΛΩΝ ΤΗΣ ΕΦΗΜΕΡΙΔΟΣ ΤΗΣ ΚΥΒΕΡΝΗΣΕΩΣ

Σε έντυπη μορφή:

- Για τα Φ.Ε.Κ. από 1 έως 16 σελίδες σε 1 € προσαυξανόμενη κατά 0,20 € για κάθε επιπλέον οκτασέλιδο ή μέρος αυτού.
- Για τα φωτοαντίγραφα Φ.Ε.Κ. σε 0,15 € ανά σελίδα.

Σε μορφή DVD/CD:

Τεύχος	Ετήσια έκδοση	Τριμηνιαία έκδοση	Μηνιαία έκδοση
Α΄	150 €	40 €	15 €
Β΄	300 €	80 €	30 €
Γ΄	50 €	–	–
Υ.Ο.Δ.Δ.	50 €	–	–
Δ΄	110 €	30 €	–

Τεύχος	Ετήσια έκδοση	Τριμηνιαία έκδοση	Μηνιαία έκδοση
Α.Α.Π.	110 €	30 €	-
Ε.Β.Ι.	100 €	–	-
Α.Ε.Δ.	5 €	–	-
Δ.Δ.Σ.	200 €	–	20 €
Α.Ε.–Ε.Π.Ε. και **Γ.Ε.Μ.Η.**	–	–	100 €

- Η τιμή πώλησης μεμονωμένων Φ.Ε.Κ. σε μορφή cd-rom από εκείνα που διατίθενται σε ψηφιακή μορφή και μέχρι 100 σελίδες, σε 5 € προσαυξανόμενη κατά 1 € ανά 50 σελίδες.
- Η τιμή πώλησης σε μορφή cd-rom/dvd, δημοσιευμάτων μιας εταιρείας στο τεύχος Α.Ε.-Ε.Π.Ε. και Γ.Ε.ΜΗ. σε 5 € ανά έτος.

ΠΑΡΑΓΓΕΛΙΑ ΚΑΙ ΑΠΟΣΤΟΛΗ Φ.Ε.Κ.: Τηλεφωνικά: 210 4071010 - fax: 210 4071011 - internet: http://www.et.gr

ΕΤΗΣΙΕΣ ΣΥΝΔΡΟΜΕΣ Φ.Ε.Κ.

Τεύχος	Έντυπη μορφή
Α΄	225 €
Β΄	320 €
Γ΄	65 €
Υ.Ο.Δ.Δ.	65 €
Δ΄	160 €
Α.Α.Π.	160 €

Τεύχος	Έντυπη μορφή
Α.Ε.Δ.	10 €
Α.Ε.-Ε.Π.Ε. και **Γ.Ε.Μ.Η.**	2.250 €
Δ.Δ.Σ.	225 €
Α.Σ.Ε.Π.	70 €
Ε.Β.Ι.	65 €

- Το τεύχος Α.Σ.Ε.Π. (έντυπη μορφή) θα αποστέλλεται σε συνδρομητές ταχυδρομικά, με την επιβάρυνση των 70 €, ποσό το οποίο αφορά τα ταχυδρομικά έξοδα..

- Η καταβολή γίνεται σε όλες τις Δημόσιες Οικονομικές Υπηρεσίες (Δ.Ο.Υ.). Το πρωτότυπο διπλότυπο (έγγραφο αριθμ. πρωτ. 9067/28.2.2005 2η Υπηρεσία Επιτρόπου Ελεγκτικού Συνεδρίου) με φροντίδα των ενδιαφερομένων, πρέπει να αποστέλλεται ή να κατατίθεται στο Εθνικό Τυπογραφείο (Καποδιστρίου 34, Τ.Κ. 104 32 Αθήνα).
- Σημειώνεται ότι φωτοαντίγραφα διπλοτύπων, ταχυδρομικές Επιταγές για την εξόφληση της συνδρομής, δεν γίνονται δεκτά και θα επιστρέφονται.
- Οι οργανισμοί τοπικής αυτοδιοίκησης, τα νομικά πρόσωπα δημοσίου δικαίου, τα μέλη της Ένωσης Ιδιοκτητών Ημερησίου Τύπου Αθηνών και Επαρχίας, οι τηλεοπτικοί και ραδιοφωνικοί σταθμοί, η Ε.Σ.Η.Ε.Α, τα τριτοβάθμια συνδικαλιστικά Όργανα και οι τριτοβάθμιες επαγγελματικές ενώσεις δικαιούνται έκπτωσης πενήντα τοις εκατό (50%) επί της ετήσιας ταχυδρομικής συνδρομής.
- Το ποσό υπέρ ΤΑ.Π.Ε.Τ. [5% επί του ποσού συνδρομής (τρέχον έτος + παλαιότητα)], καταβάλλεται ολόκληρο (Κ.Α.Ε. 3512) και υπολογίζεται πριν την έκπτωση.
- Στην Ταχυδρομική συνδρομή του τεύχους Α.Σ.Ε.Π. δεν γίνεται έκπτωση.

Πληροφορίες για δημοσιεύματα που καταχωρούνται στα Φ.Ε.Κ. στο τηλ.: 210 5279000.

Φωτοαντίγραφα παλαιών Φ.Ε.Κ.: Μάρνη 8, τηλ.: 210 8220885, 210 8222924, 210 5279050.

Τα φύλλα όλων των τευχών της Εφημερίδας της Κυβερνήσεως διατίθενται δωρεάν σε ηλεκτρονική μορφή στην ιστοσελίδα του Εθνικού Τυπογραφείου (www.et.gr)

ΟΙ ΥΠΗΡΕΣΙΕΣ ΕΞΥΠΗΡΕΤΗΣΗΣ ΠΟΛΙΤΩΝ ΛΕΙΤΟΥΡΓΟΥΝ ΚΑΘΗΜΕΡΙΝΑ ΑΠΟ 08:00 ΜΕΧΡΙ 13:00



ΑΠΟ ΤΟ ΕΘΝΙΚΟ ΤΥΠΟΓΡΑΦΕΙΟ
ΚΑΠΟΔΙΣΤΡΙΟΥ 34 * ΑΘΗΝΑ 104 32 * ΤΗΛ. 210 52 79 000 * FAX 210 52 21 004
ΗΛΕΚΤΡΟΝΙΚΗ ΔΙΕΥΘΥΝΣΗ: http://www.et.gr – e-mail: webmaster.et@et.gr